

DRZWI D3 LEWE 1 SZT.

WIDOK OD STRONY POMIESZCZENIA 1.04

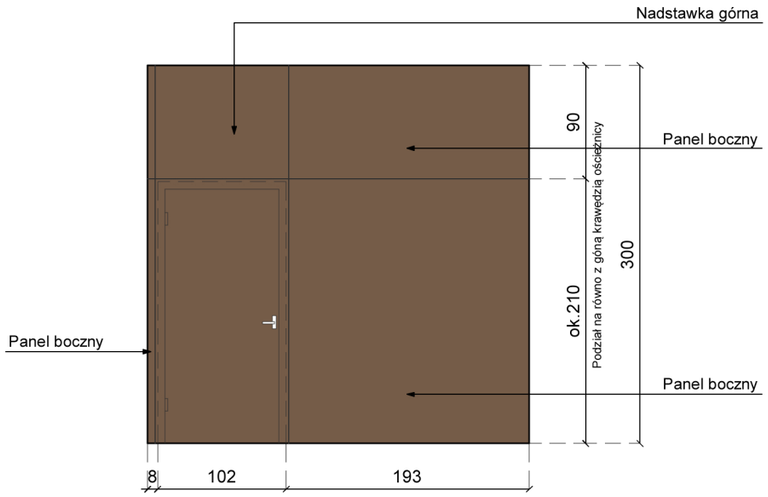


WIDOK OD STRONY POMIESZCZENIA 1.04B

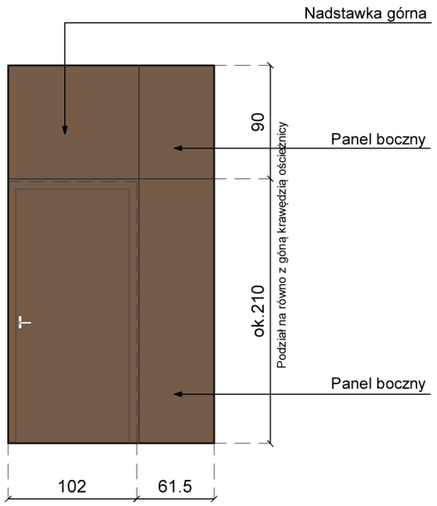


WIDOK OD STRONY POMIESZCZENIA 1.04B

(FRAGMENT ŚCIANY DO WYKOŃCZENIA
W TYM SAMYM RODZAJU OKŁADZINY)

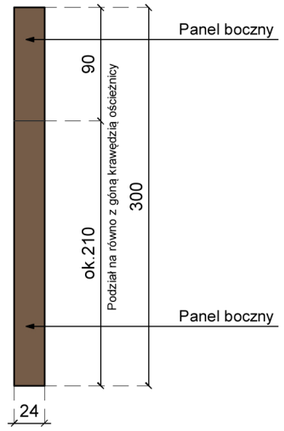


DRZWI D3 LEWE 1 SZT.

WIDOK OD STRONY POMIESZCZENIA 1.02

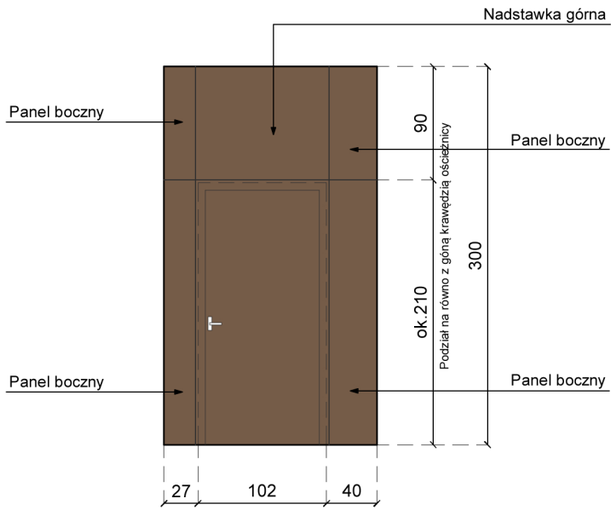

WIDOK OD STRONY POMIESZCZENIA 1.03

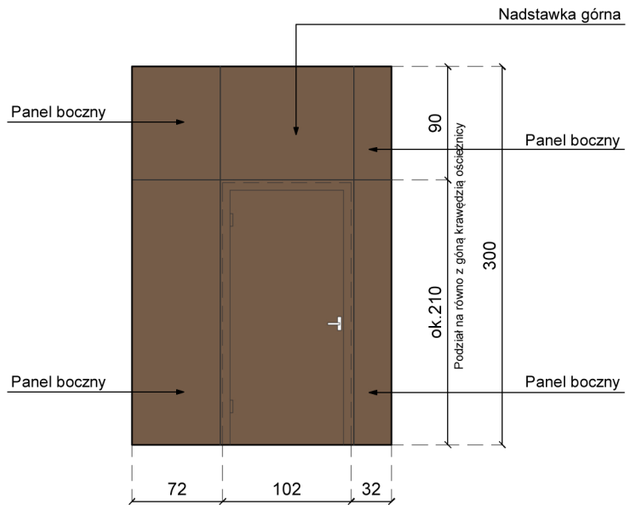

Uwaga!
Rysunki sporządzone przed tynkowaniem ścian oraz przed wprowadzeniem wszelkich zabudów gk dlatego wszystkie wymiary
KONIECZNIE zweryfikować na miejscu budowy.

Jeśli ze względów technologicznych lub materiałowych Wykonawca nie będzie w stanie odwzorować wszystkich podanych wymiarów,
mogą one ulec delikatnym korektom nie zmieniającym jednak ogólnego zarysu koncepcyjnego.

NAZWA OBIEKTU	**OBIEKT BIUROWY PGE EKOSERWIS**		
ADRES	**UL. WOJSKA POLSKIEGO 73, BEŁCHATÓW**		
BRANŻA	**PROJEKT WNĘTRZ**	FAZA	skala **1:50**
TEMAT RYSUNKU	**ZESTAWIENIE STOLARKI ZAŁĄCZNIK NR 2**		ZAŁĄCZNIK nr **02**
PROJEKTANT	Anna Bołcun	podpis	
	Monika Tokarczyk	podpis	