
Załącznik nr 3 do WC 2022/322/TZB


PŁYTY LAMINOWANE WOKÓŁ ZESTAWU SZKLANEGO ZS1A (POM.1.01)

WIDOK

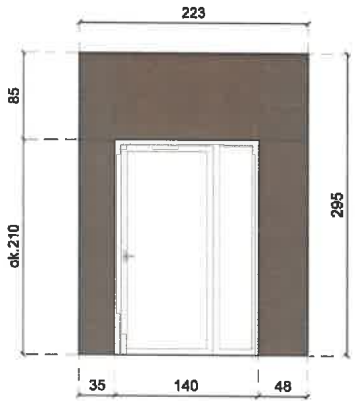


PŁYTY LAMINOWANE WOKÓŁ ZESTAWU SZKLANEGO ZS1 ORAZ NA FRAGMENCIE ŚCIANY BOCZNEJ (POM.1.14)

WIDOK OD PRZODU

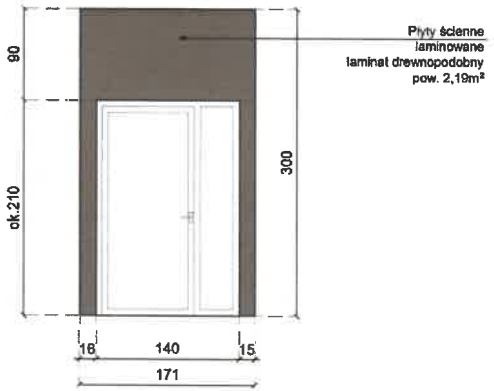


WIDOK Z BOKU

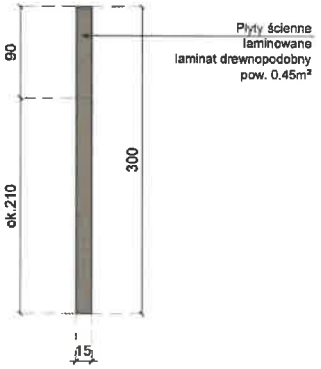


PŁYTY LAMINOWANE WOKÓŁ SZKLANYCH DRZWI D8 (POM.1.14/1.07)

WIDOK OD STRONY POMIESZCZENIA 1.14

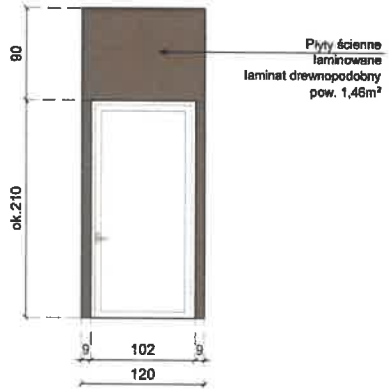


WIDOK OD STRONY POMIESZCZENIA 1.07

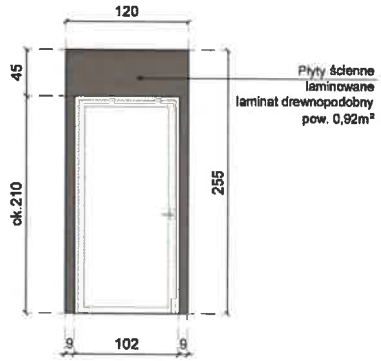


PŁYTY LAMINOWANE WOKÓŁ SZKLANYCH DRZWI D8 (POM.1.14/1.13)

WIDOK OD STRONY POMIESZCZENIA 1.14

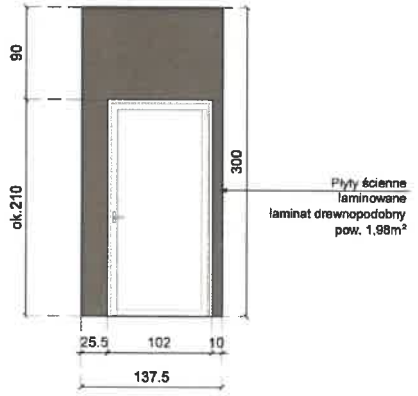

WIDOK OD STRONY POMIESZCZENIA 1.13

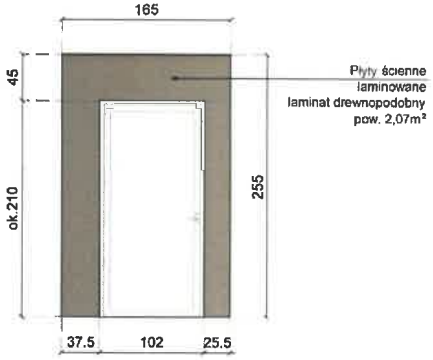


Uwaga!
Rysunki sporządzone przed tynkowaniem ścian oraz przed wprowadzeniem wszelkich zabudów gk dlatego wszystkie wymiary
KONIECZNIE zweryfikować na miejscu budowy.

Jeśli ze względów technologicznych lub materiałowych Wykonawca nie będzie w stanie odwzorować wszystkich podanych wymiarów,
mogą one ulec delikatnym korektom nie zmieniającym jednak ogólnego zarysu koncepcyjnego.


NAZWA OBIEKTU	OBIEKT BIUROWY PGE EKOSERWIS		
ADRES	UL. WOJSKA POLSKIEGO 73, BEŁCHATÓW		
BRANŻA	PROJEKT WNĘTRZ	FAZA	skala 1:50
TEMAT RYSUNKU	ZESTAWIENIE MATERIAŁOWE ZAŁĄCZNIK GRAFICZNY - PŁYTY LAMINOWANE DREWNOPODOBNE		ZAŁĄCZNIK nr PL2
PROJEKTANT	Anna Bokun Monika Tokarzyk		

PŁYTY LAMINOWANE WOKÓŁ SZKLANYCH DRZWI D8 (POM.1.13/1.07)

WIDOK OD STRONY POMIESZCZENIA 1.13

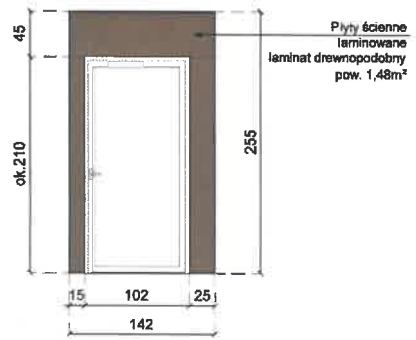


WIDOK OD STRONY POMIESZCZENIA 1.07

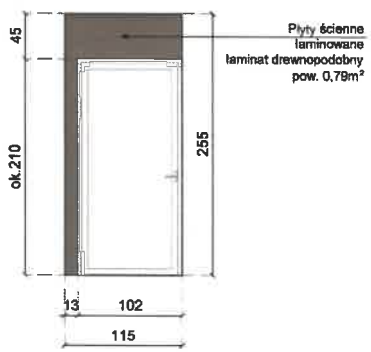


PŁYTY LAMINOWANE NA ŚCIANIE W SALI KONFERENCYJNEJ (POM.1.15)

WIDOK

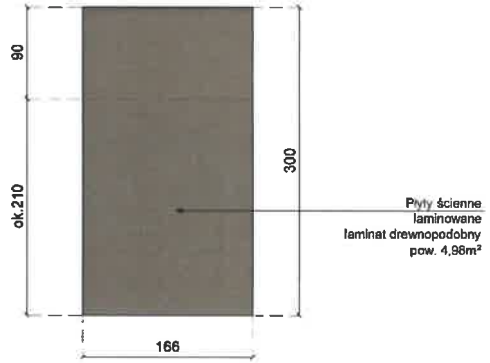


PŁYTY LAMINOWANE WOKÓŁ SZKLANYCH DRZWI D8 (POM.1.15/1.19)

WIDOK OD STRONY SALI KONFERENCYJNEJ (POM.1.15)

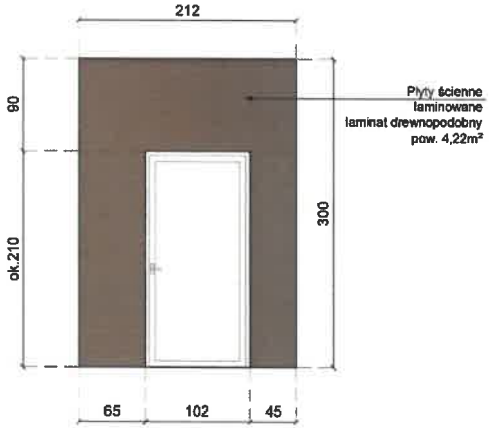

WIDOK OD STRONY POM. 1.19

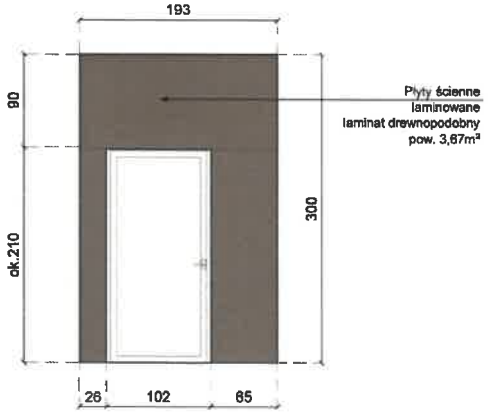


Uwaga!
Rysunki sporządzone przed tynkowaniem ścian oraz przed wprowadzeniem wszelkich zabudów gk dlatego wszystkie wymiary
KONIECZNIE zweryfikować na miejscu budowy.

Jeśli ze względów technologicznych lub materiałowych Wykonawca nie będzie w stanie odwzorować wszystkich podanych wymiarów,
mogą one ulec delikatnym korektom nie zmieniającym jednak ogólnego zarysu koncepcyjnego.

NAZWA OBIEKTU	OBIEKT BIUROWY PGE EKOSERWIS		
ADRES	UL. WOJSKA POLSKIEGO 73, BEŁCHATÓW		
BRANŻA	PROJEKT WNĘTRZ	FAZA	skala 1:50
TEMAT RYSUNKU	ZESTAWIENIE MATERIAŁOWE ZAŁĄCZNIK GRAFICZNY - PŁYTY LAMINOWANE DREWNOPODOBNE		ZAŁĄCZNIK nr PL3
PROJEKTANT	Anna Bokun Monika Tokarczyk	podpis podpis	

ZABUDOWA GK WYKOŃCZONA PŁYTAMI LAMINOWANYMI (POM.1.01)


RZUT

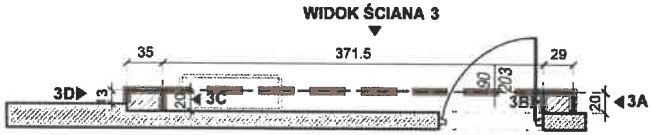


OZNACZENIE MATERIAŁU NA RZUCIE

Płyty ścienne mdf laminowane
Lamita drewnopodobny:


WIDOK ŚCIANA 3

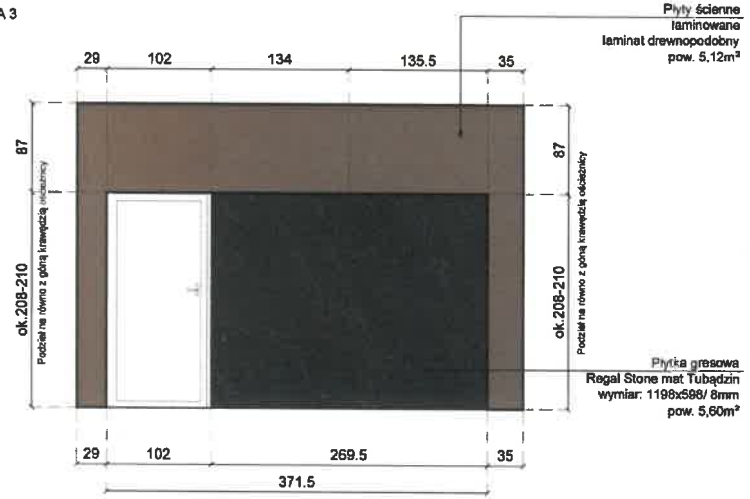


WIDOK ŚCIANA 3A

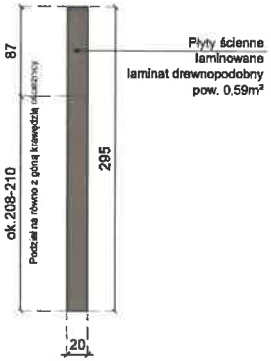


WIDOK ŚCIANA 3B

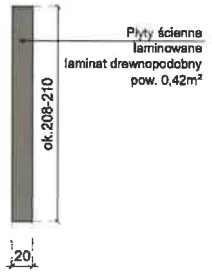

WIDOK ŚCIANA 3C

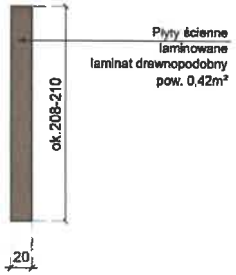

WIDOK ŚCIANA 3D

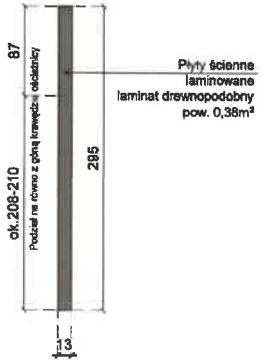

Uwaga!
Rysunki sporządzone przed tynkowaniem ścian oraz przed wprowadzeniem wszelkich zabudów gk dlatego wszystkie wymiary
KONIECZNIE zweryfikować na miejscu budowy.

Jeśli ze względów technologicznych lub materiałowych Wykonawca nie będzie w stanie odwzorować wszystkich podanych wymiarów,
mogą one ulec delikatnym korektom nie zmieniającym jednak ogólnego zarysu koncepcyjnego.

NAZWA OBIEKTU	OBIEKT BIUROWY PGE EKOSERWIS		
ADRES	UL. WOJSKA POLSKIEGO 73, BEŁCHATÓW		
BRANŻA	PROJEKT WNĘTRZ	FAZA	skala 1:50
TEMAT RYSUNKU	ZESTAWIENIE MATERIAŁOWE ZAŁĄCZNIK GRAFICZNY - PŁYTY LAMINOWANE DREWNOPODOBNE		ZAŁĄCZNIK nr PL1
PROJEKTANT	Anna Bokun Monika Tokarczyk		