
Zasilanie	Oświetlenie kontenera	Rezerwa	Rezerwa	Gniazda wtykowe	Ogrzewanie kontenera	Oświetlenie zewnętrzne	Zasilanie układu sygnalizacji przyzewowej	Zasilanie urządzeń	
								radiowych	modem

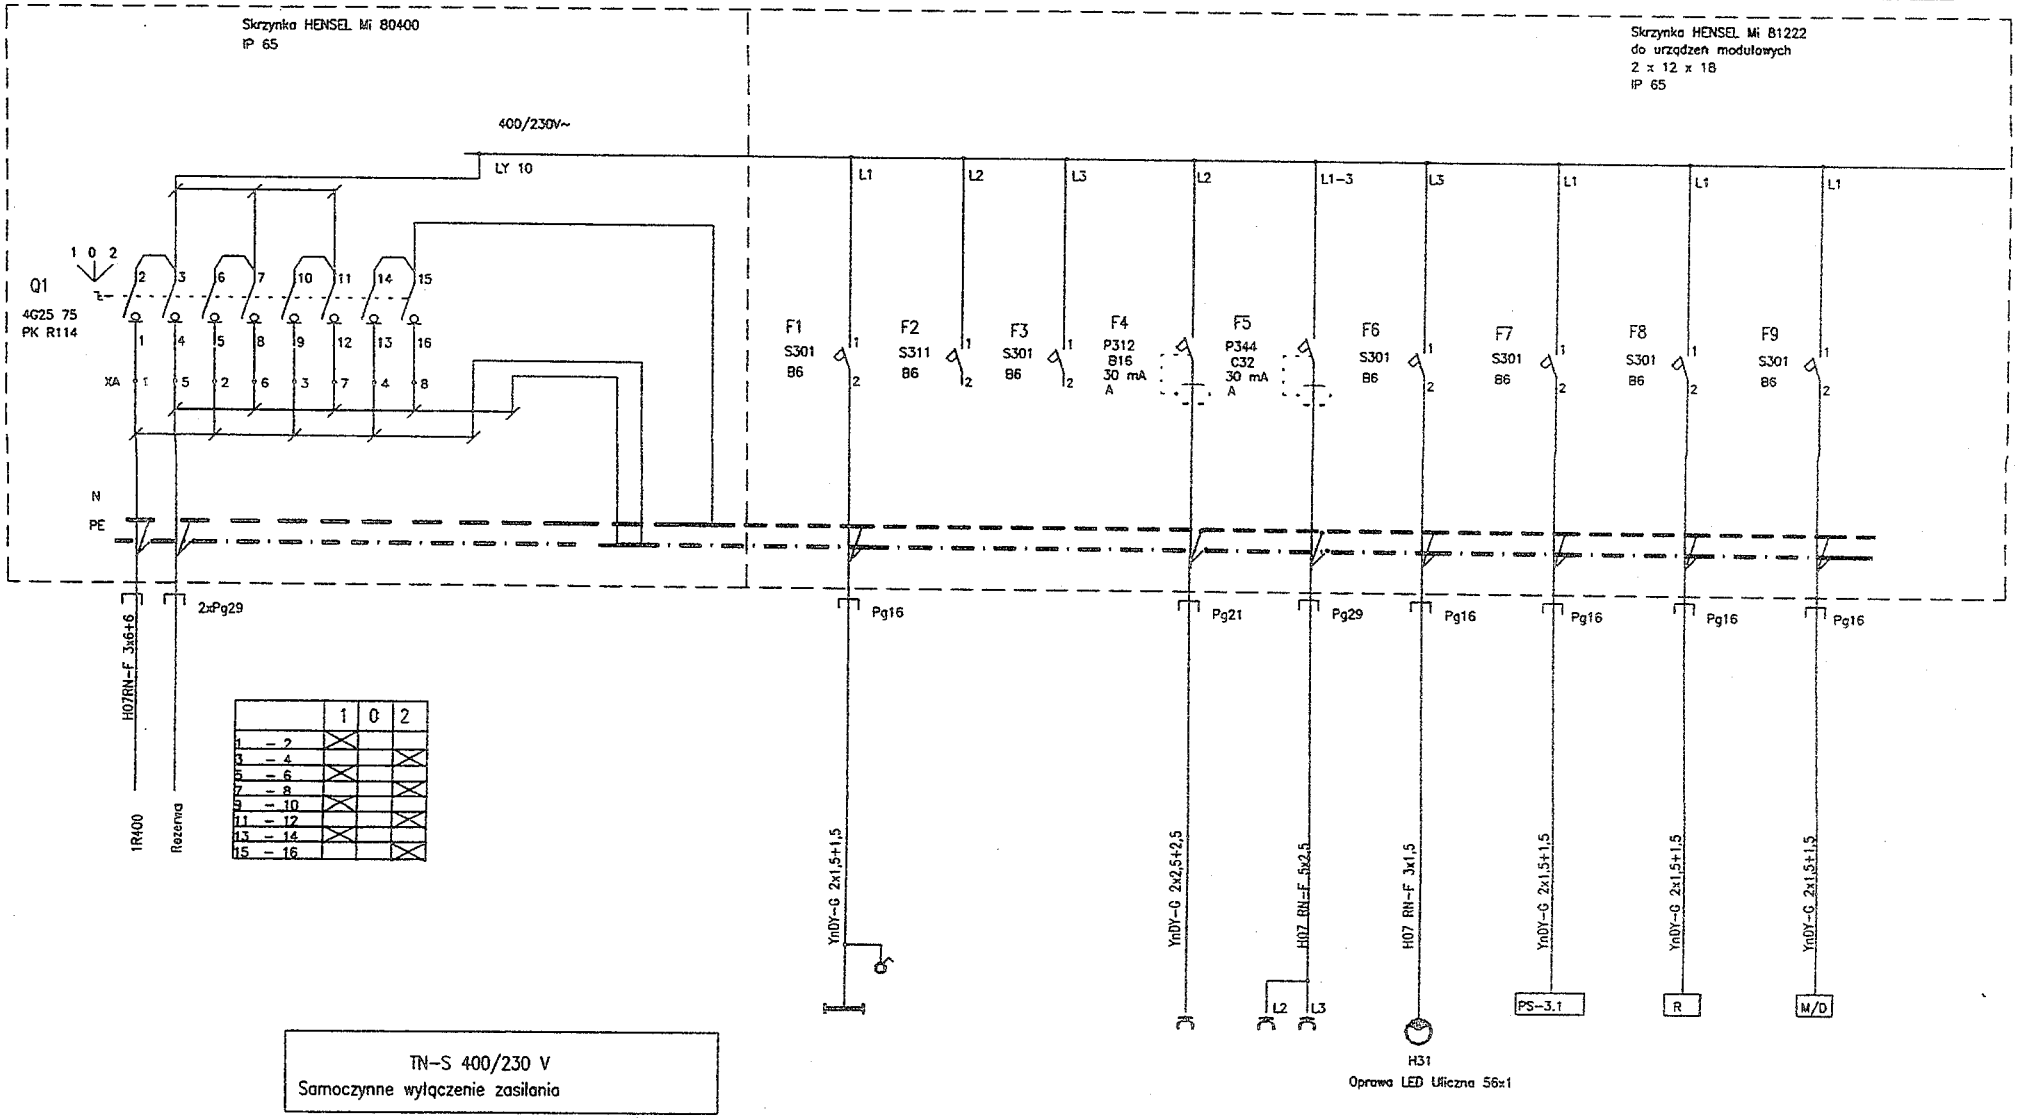

	1	0	2
1 – 2	X		
3 – 4			X
5 – 6	X		
7 – 8			X
9 – 10	X		
11 – 12			X
13 – 14	X		
15 – 16			X

TN-S 400/230 V
Samoczynne wyłączenie zasilania

ZASTRZEGA SIĘ PRAWA AUTORSKIE

poltegor - projekt Sp. z o.o.

Projektant nr uprawnień	mgr inż. Dawid Kostecki 385/DOŚ/15		08.2016r.
Sprawdzający nr uprawnień	mgr inż. Wojciech Tempalski 137/DOŚ/11		08.2016r.
Kier. prac.	inż. Robert Krasucki		08.2016r.

Nazwa rys.

PGE Górnictwo i Energetyka Konwencjonalna S.A.
Pole Szczerców. Pompownia Ssp-2 Sz/2.
Instalacje elektryczne.

Tablica rozdzielcza RO

Nr rys. 3030.1939.501-21

Grupa

Arkusz nr