


RYSUNEK NR 17
DASZEK POD ZESTAW Gniazda XG2 125A
KOLOR ZIELONY RAL 6029

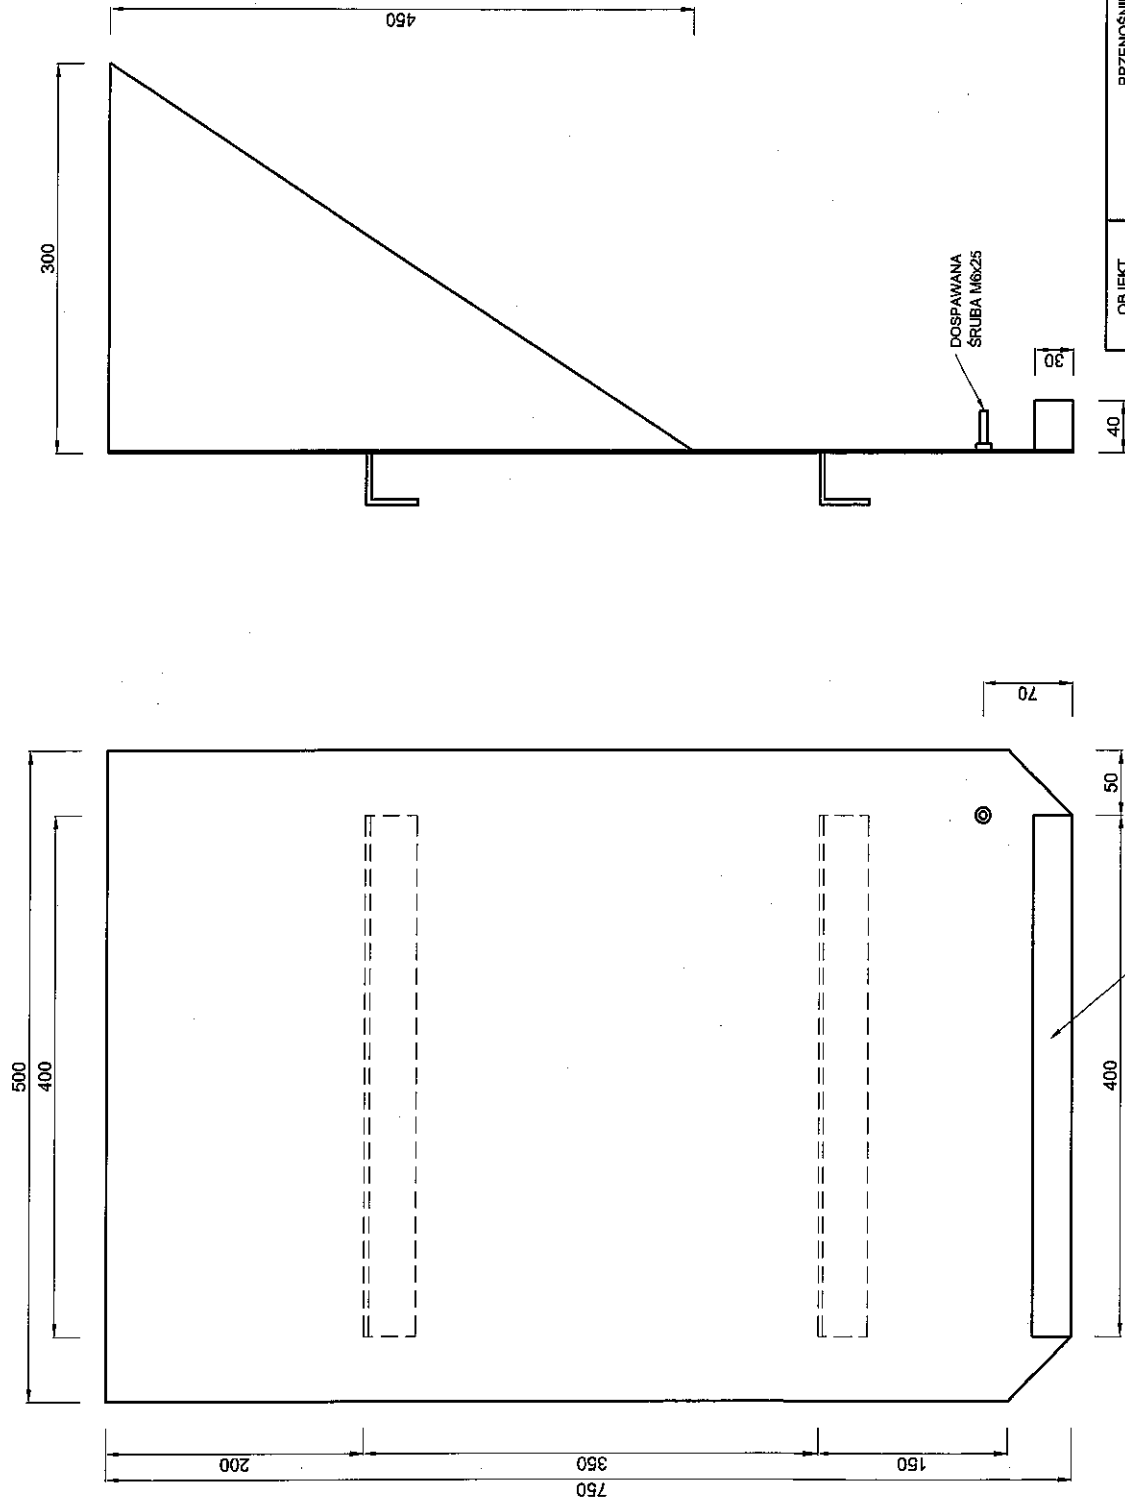

UWAGA: 1. KONSTRUKCJE NALEŻY WYKONAĆ Z BLACHY GW O GR. 2mm
2. Z TYŁU OŚLONY DOSPAWAĆ KĄTOWNIK GW 40x40x4 WŁG RYSUNKU
3. GOTOWY DASZEK NALEŻY OCYNKOWAĆ ORAZ NAŁOWAĆ PROSZKOWO
NA PODANY KOLOR RAL

OBJEKT	PRZENOŚNIK	RAMB	NR RYS.: 17
ADRES OBJEKTU	TEREN KWB BELCHATÓW	Sp. z o.o.	DATA:
INWESTOR	PGE GIEKSA	DZIAŁ. TE	05.11.2013r
PRZEDMIOT	DASZEK POD ZESTAW GNIAZDA XG2 125A	PODPIS	
KREŚLIŁ	inż. LUKASZ BURZA		
SPRAWDZIŁ	mgr ANDRZEJ KRUPA		