


RYСУNEK NR 1

UWAGA: Rysunek poglądowy. Dokładne wymiary Dostawca pobierze na obiektach


Przekrój przez świetlik

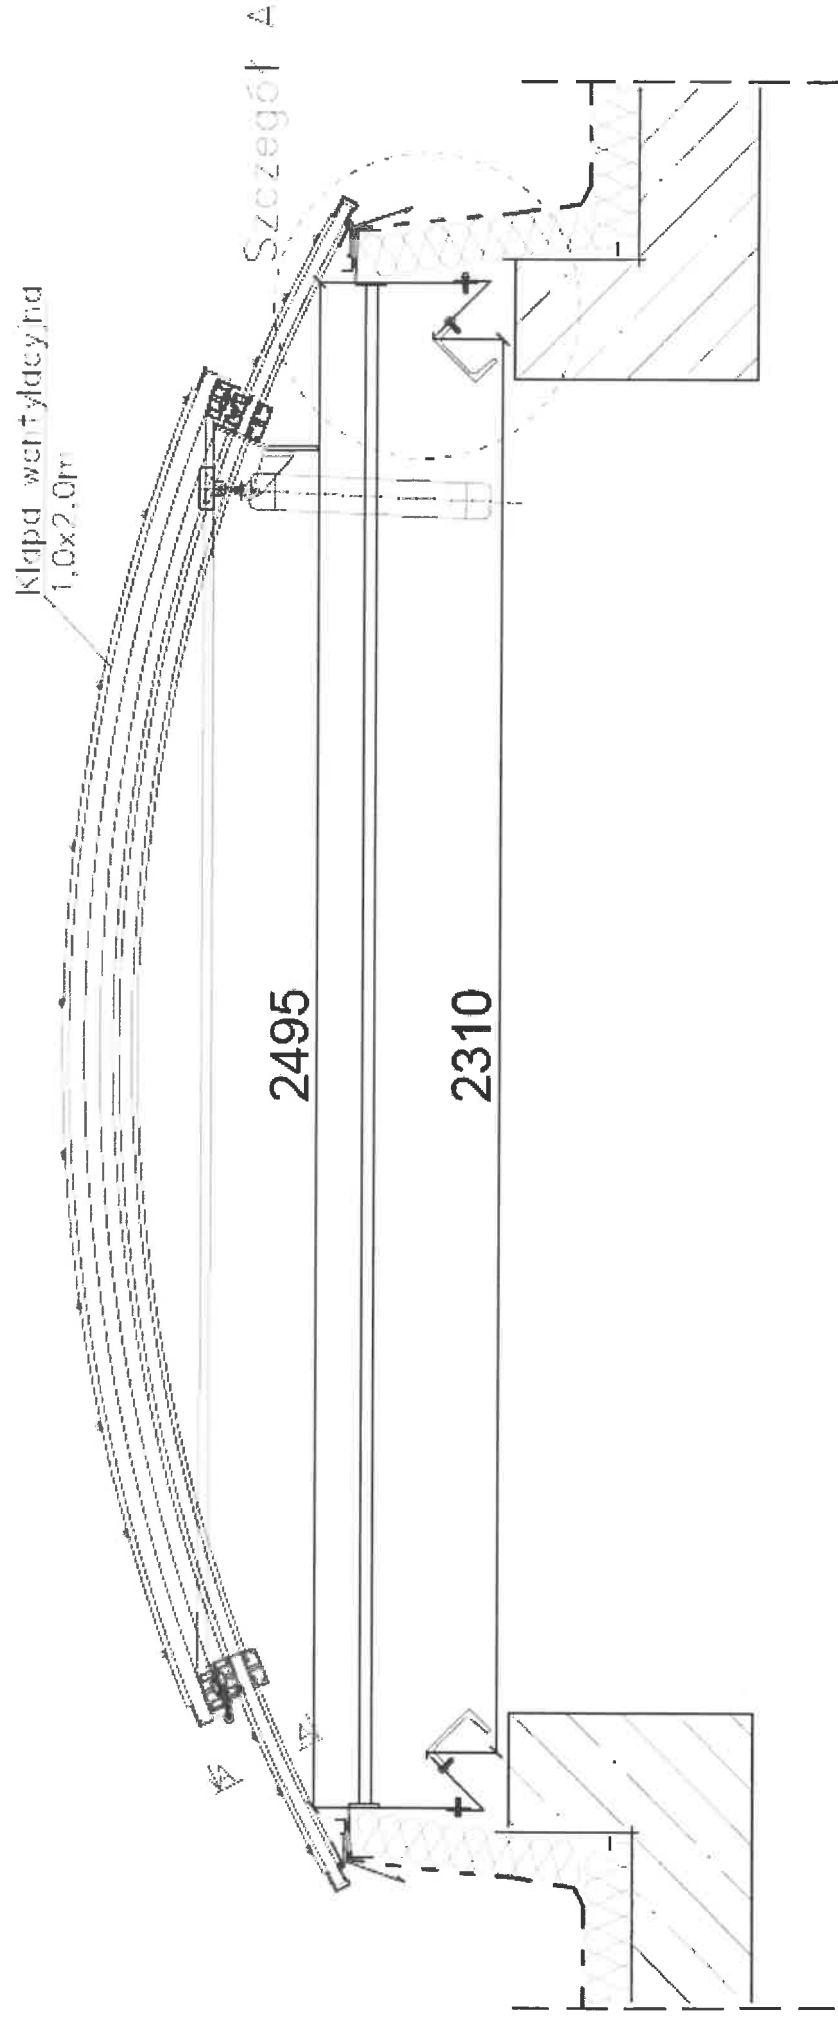


RYSUNEK NR 2

UWAGA: Rysunek poglądowy.

Szczegóły A

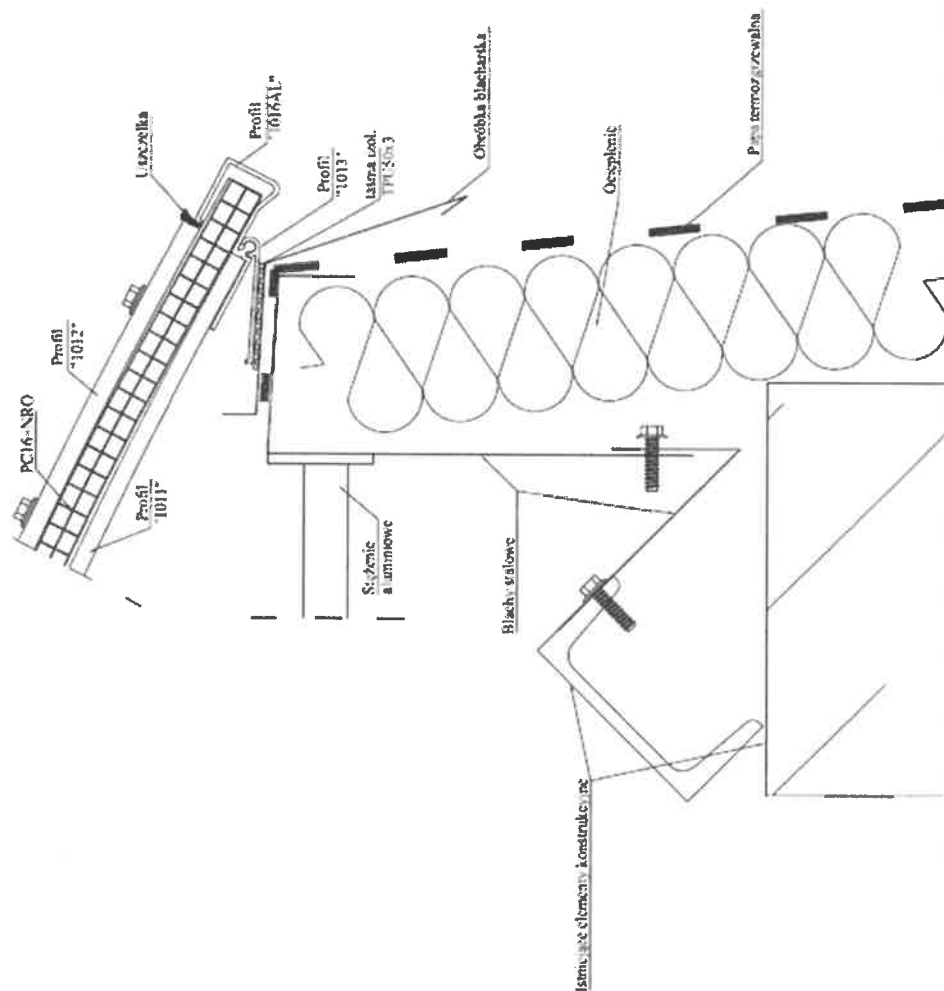

Czoło świetlika

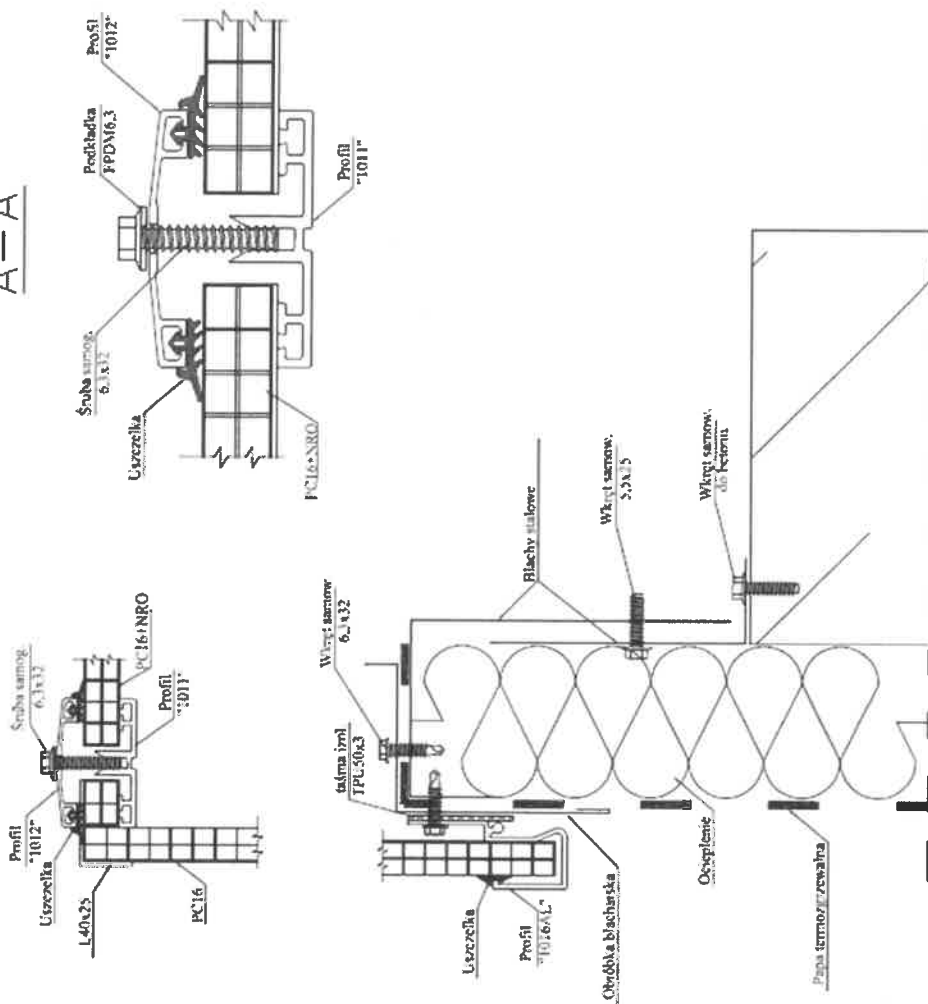


A-A

RYСУNEK NR 3

UWAGA: Rysunek poglądowy. Dokładne wymiary Dostawca pobierze na obiektach

Świetlik 2,6 x 18,6 m – 22 szt

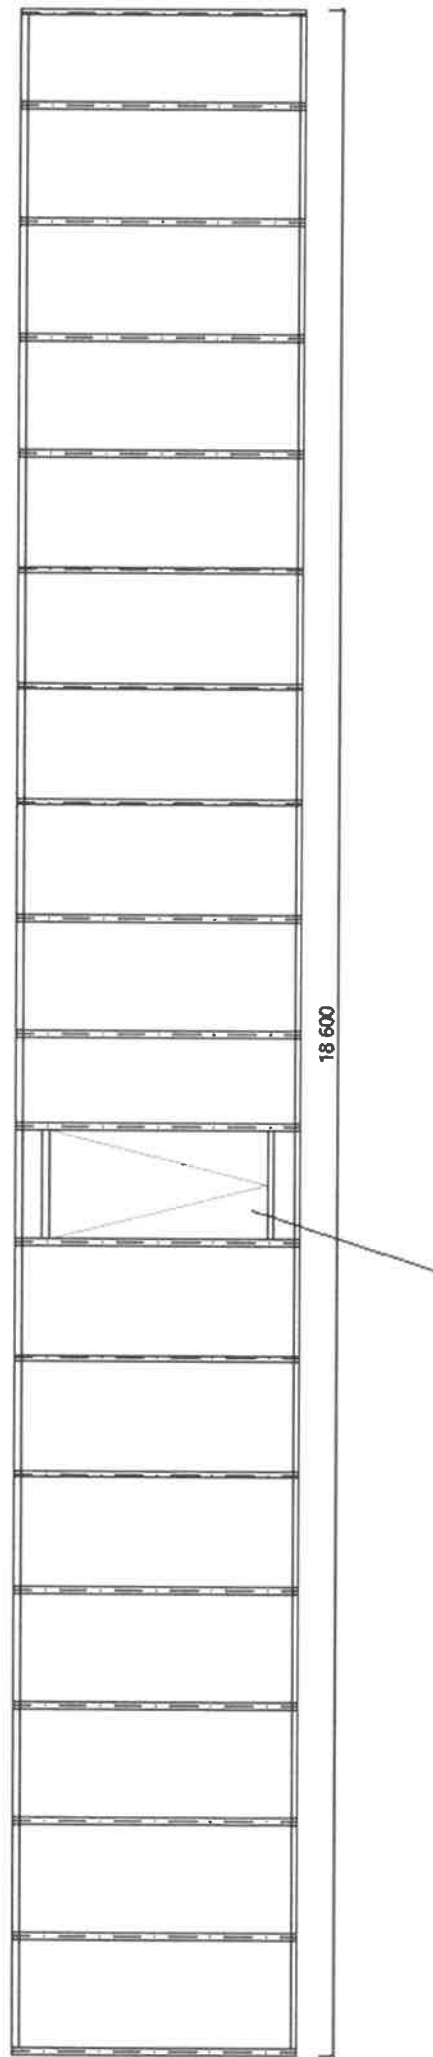

RYSUNEK NR 4

UWAGA: Rysunek poglądowy. Dokładne wymiary Dostawca pobierze na obiektach

światlik 2,6 x 12,24 m – 8 sztuk

