RZUT
skala 1:50

Załącznik nr 2 do WZ 2022/322/TCB

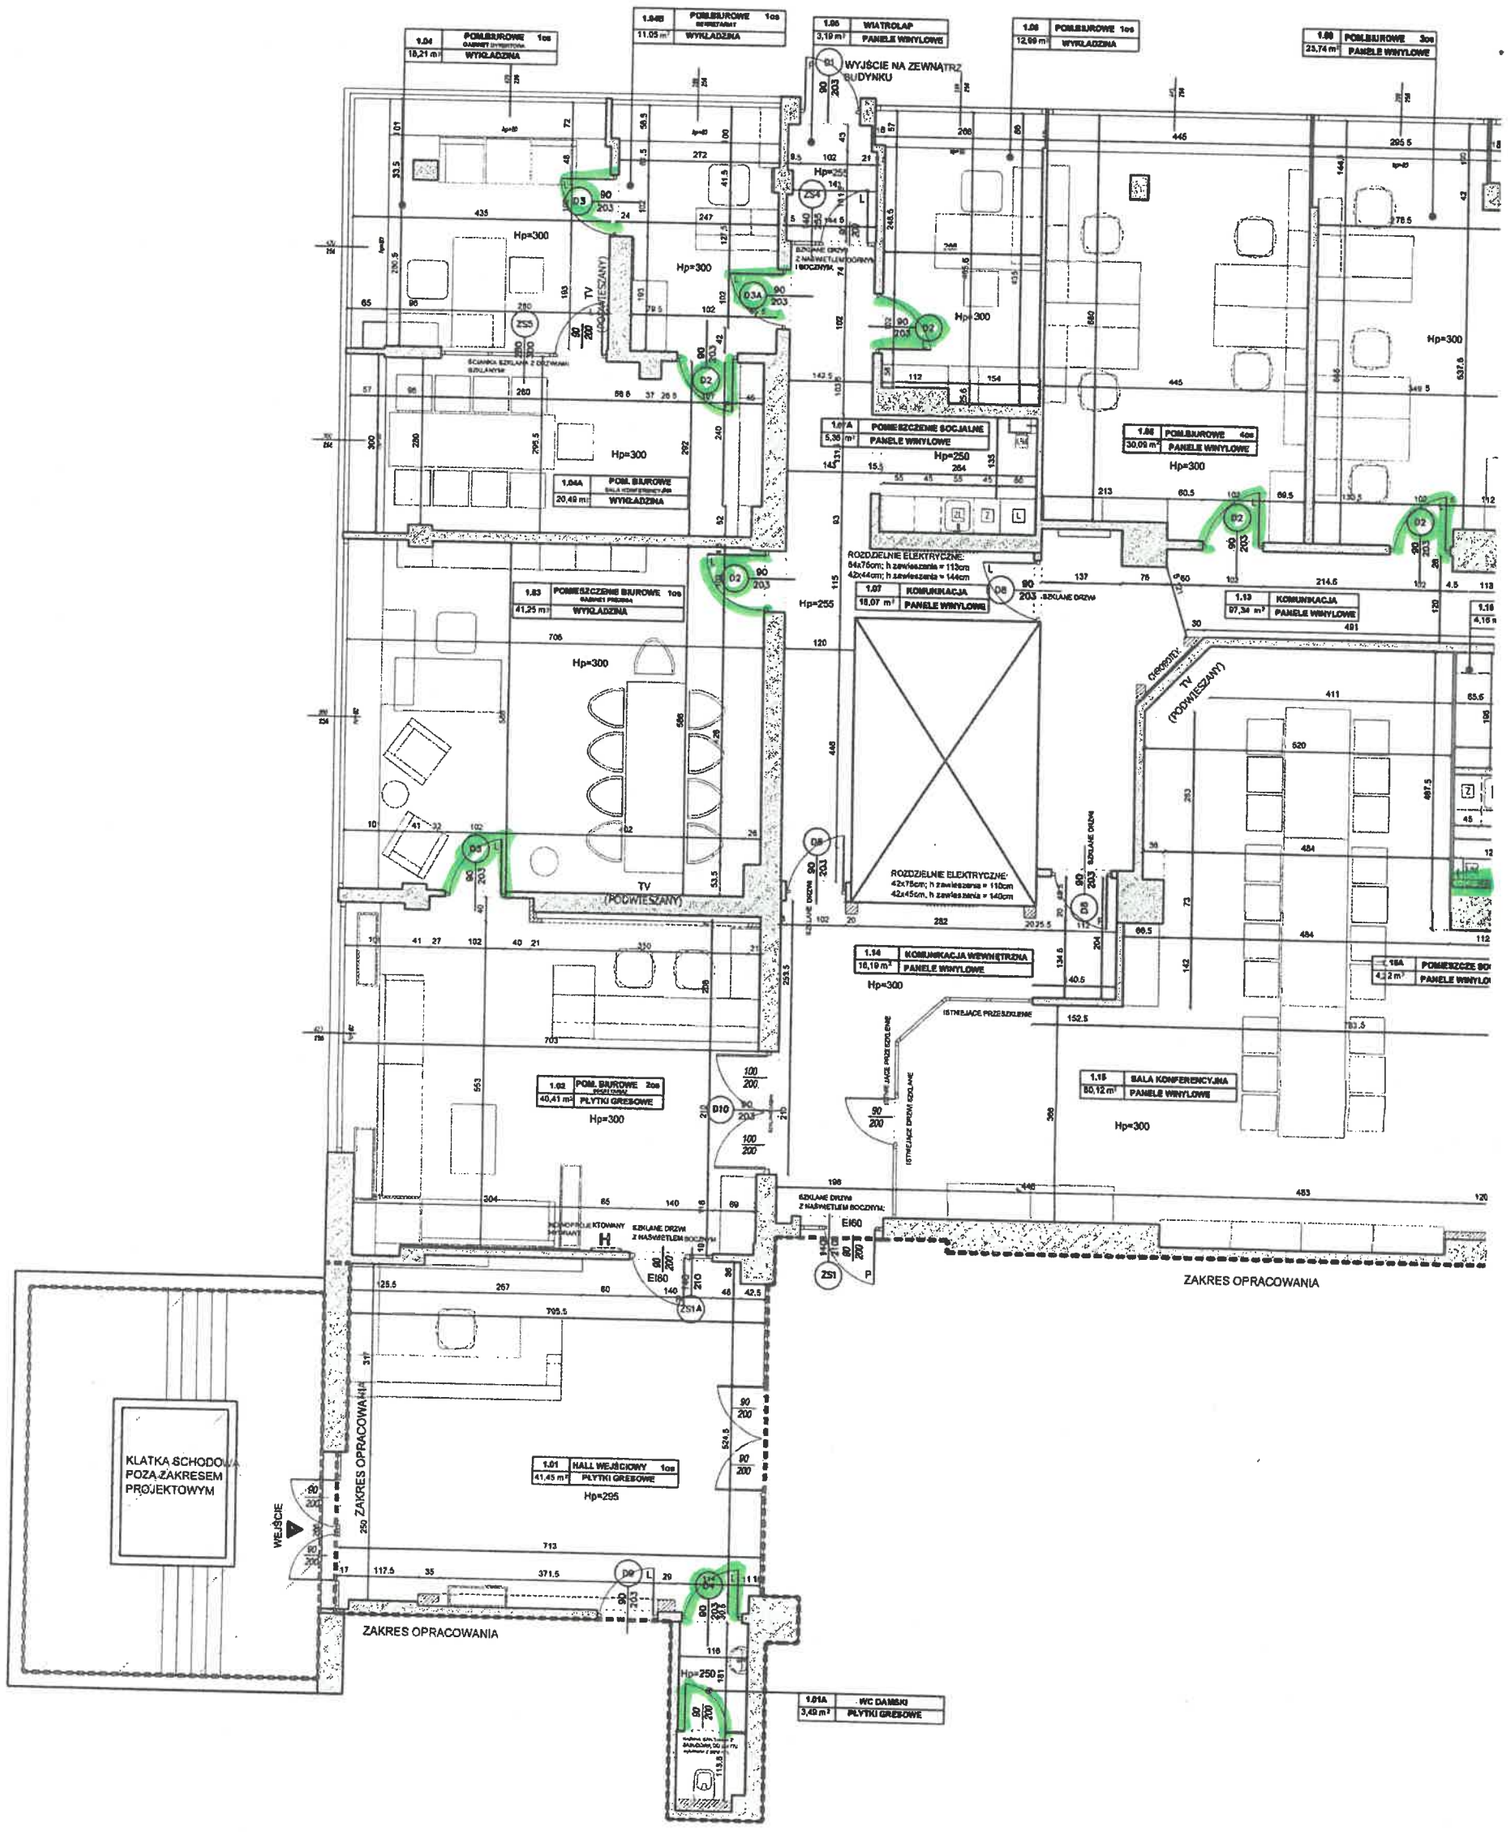

ZAKRES OPRACOWANIA

ZAKRES OPRACOWANIA

POMIESZCZENIA POZA ZAKRESEM PROJEKTOWYM

POMIESZCZENIA SOCJALNE L.1.8

- L — Ladowka do zabudowy
- Z — Zlew dwukomorowy, a pod nim szafka odpadow na prowadnicach do kosza 80cm
- Z — Zmywarka do zabudowy 60cm
- UM — Umywalka do mycia rąk 30x40cm
- KSZ — Krzesło barowe metal/ tkanina czarne 5SZT.
  wymiar całkowity: 44-47cm; wys.siedziska 75cm
- KZ — Krzesło konferencyjne Gomera 35ZT.
  Dane
  wymiar: 45-47cm; wys.80cm
- S1 - STOLIK 1SZT.
  wymiar: średnica 70cm; wys.85cm

POMIESZCZENIE SOCJALNE L.1.5A

- L — Ladowka podblatowa do zabudowy
- ZL — Zlew jednokomorowy, a pod nim szafka odpadow na prowadnicach; szer. kosza 30cm
- Z — zmywarka do zabudowy 45cm
- UM — Umywalka do mycia rąk 36x18cm

POMIESZCZENIE SOCJALNE L.1.6

- L — Ladowka do zabudowy
- ZL — Zlew jednokomorowy, a pod nim szafka, odpadowa na prowadnicach; szer. kosza 30cm
- Z — Zmywarka do zabudowy 45cm
- UM — Umywalka do mycia rąk 46x25cm

Rysunek spod ozn.nr 2 nie stanowi kompletnego opracowania projektowego i nie może być wykorzystywany do celów budowlanych.

Wykonawca zobowiązany jest do sprawdzenia wymiarów na budowie przed rozpoczęciem robót budowlanych. Wszelkie rozbieżności należy zgłosić projektantowi przed rozpoczęciem robót budowlanych.

